


PENNY LANE 24 映像機材 基本系統図

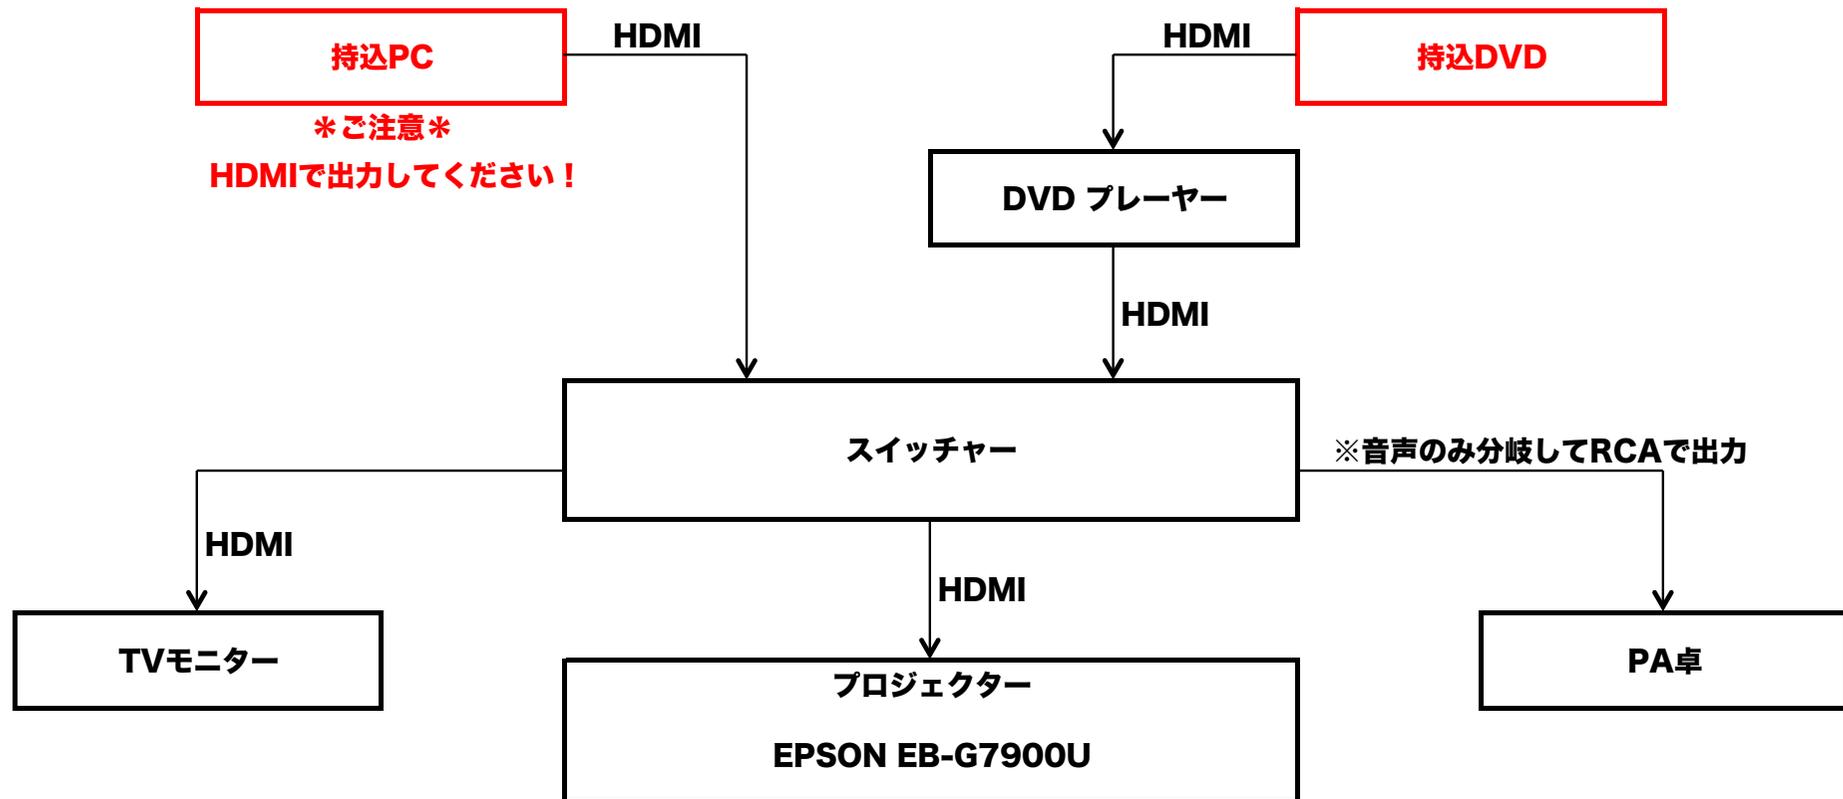


備考

- プロジェクター使用時は別途¥22,000 (税込) 必要になります。(スクリーン使用料も含まます)
- 上記の系統図で赤枠および赤文字部分がお持ち込みいただく内容になります。
- PC持込の場合は、HDMIでの出力をお願いいたします。
- 映像機材は常設しておりません。使用時に都度設営しておりますので、仕様によって異なる場合があります。
(例：PCのみの場合はDVDは非設置)
- 上記の会場機材はプロジェクター使用時にのみお貸しいたします。スイッチャーのみ、TVモニターのみなどのレンタルはお受けしません。
- 機材は予告無く変更する事が有る事をご了承ください。

B1 MAP

200インチスクリーン

スクリーンの前は大黒幕です。引き割りで開閉します。

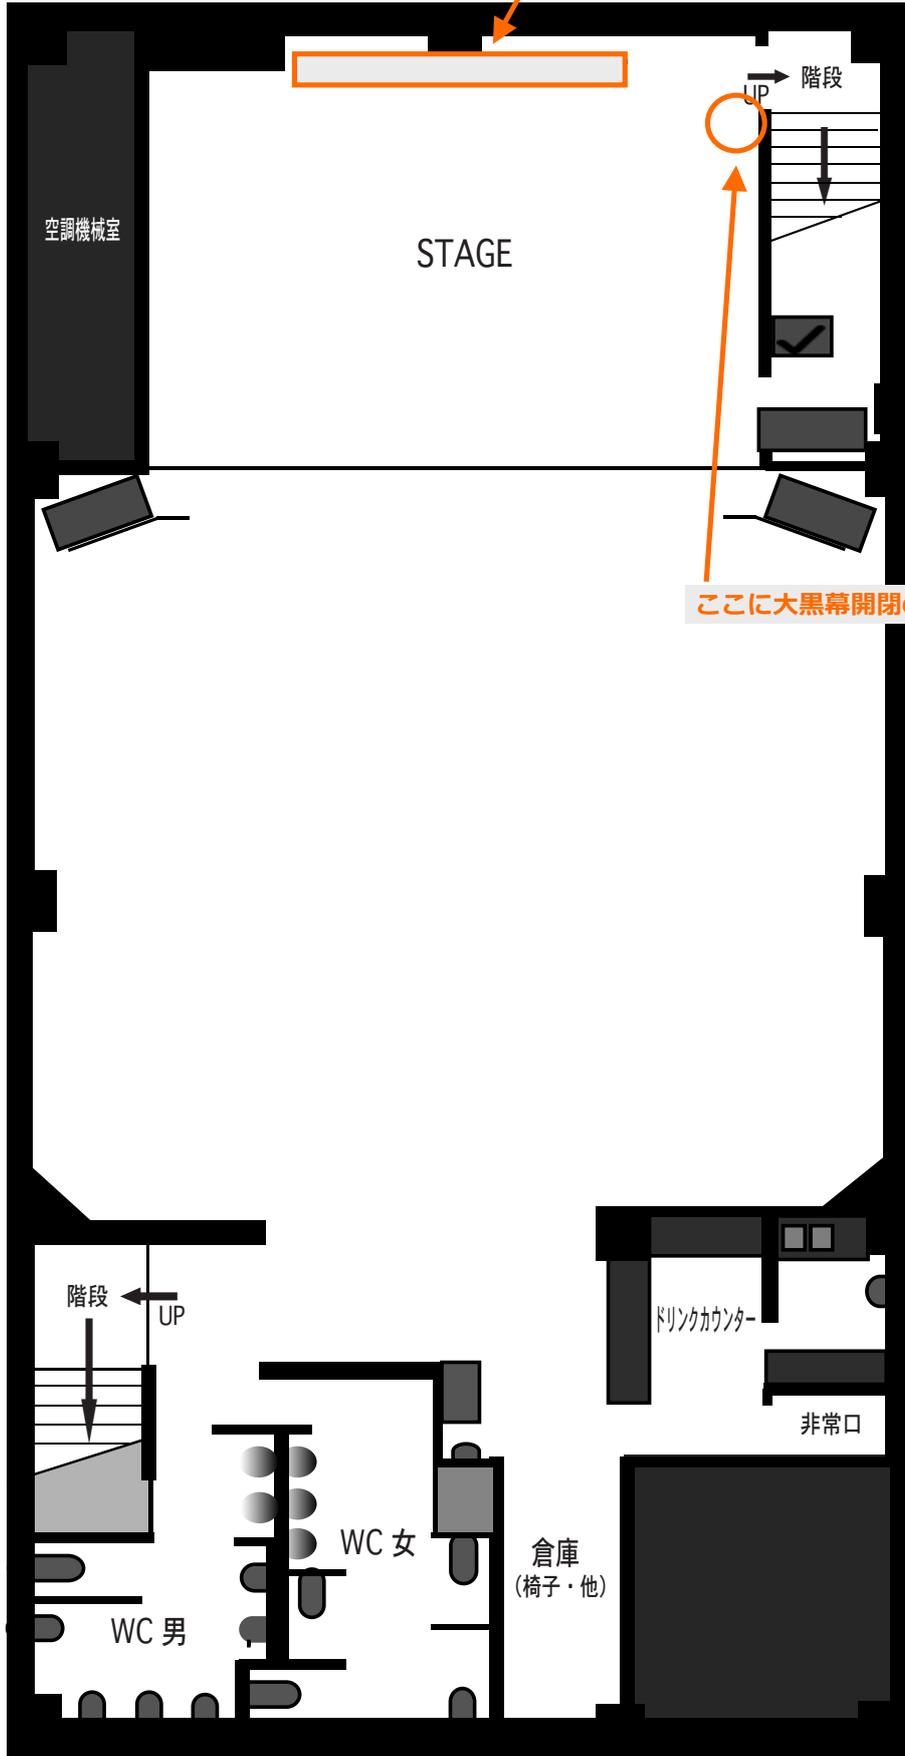

ここに大黒幕開閉の綱場があります。

1F MAP

