


舞台平面図 1 : 50

催物名

年 月 日 ()

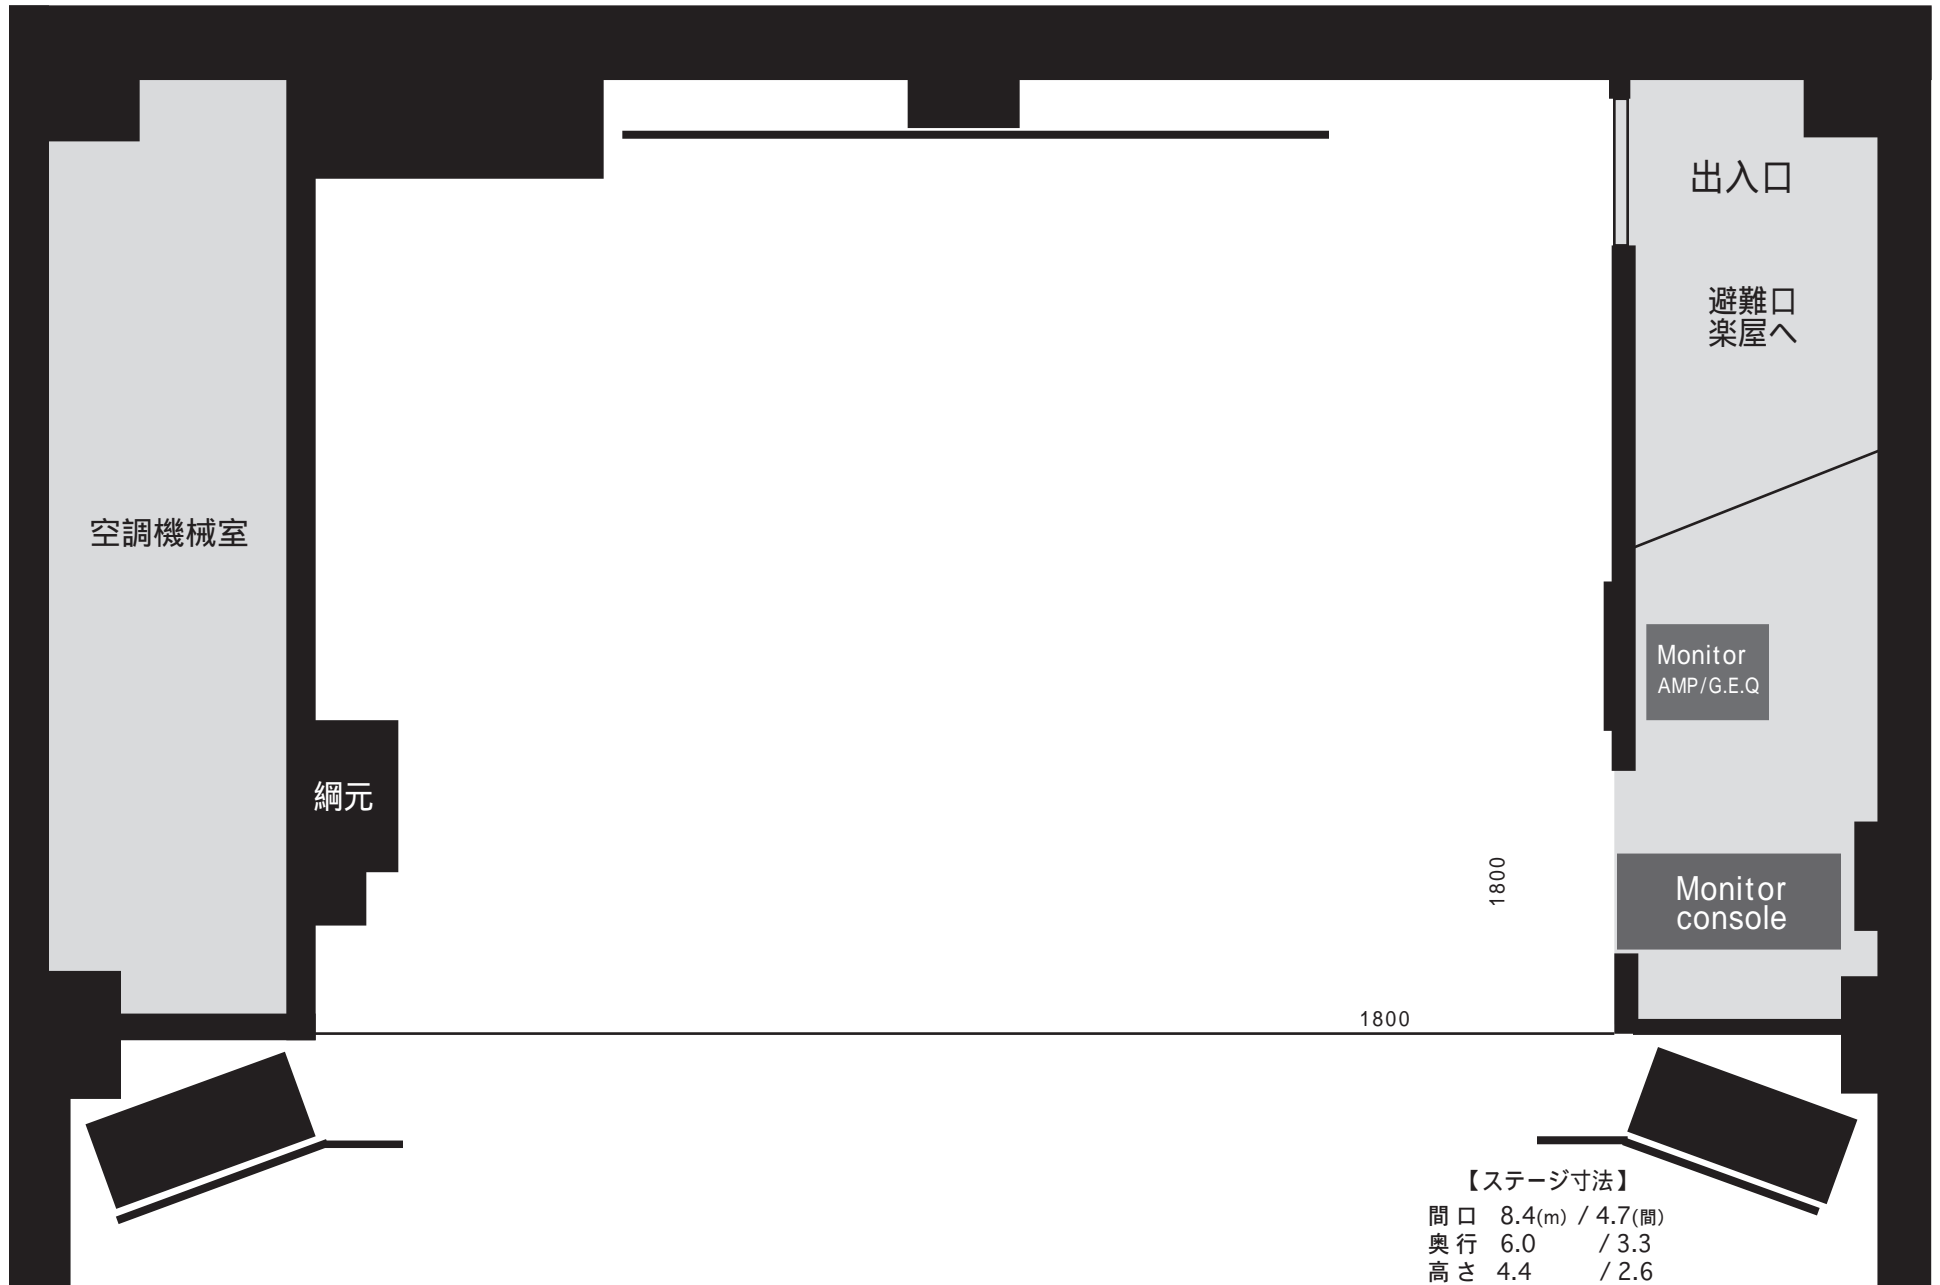

【ステージ寸法】

間口 8.4(m) / 4.7(間)
奥行 6.0 / 3.3
高さ 4.4 / 2.6

ステージ高さ 90cm

舞台バトン図 1 : 50

